



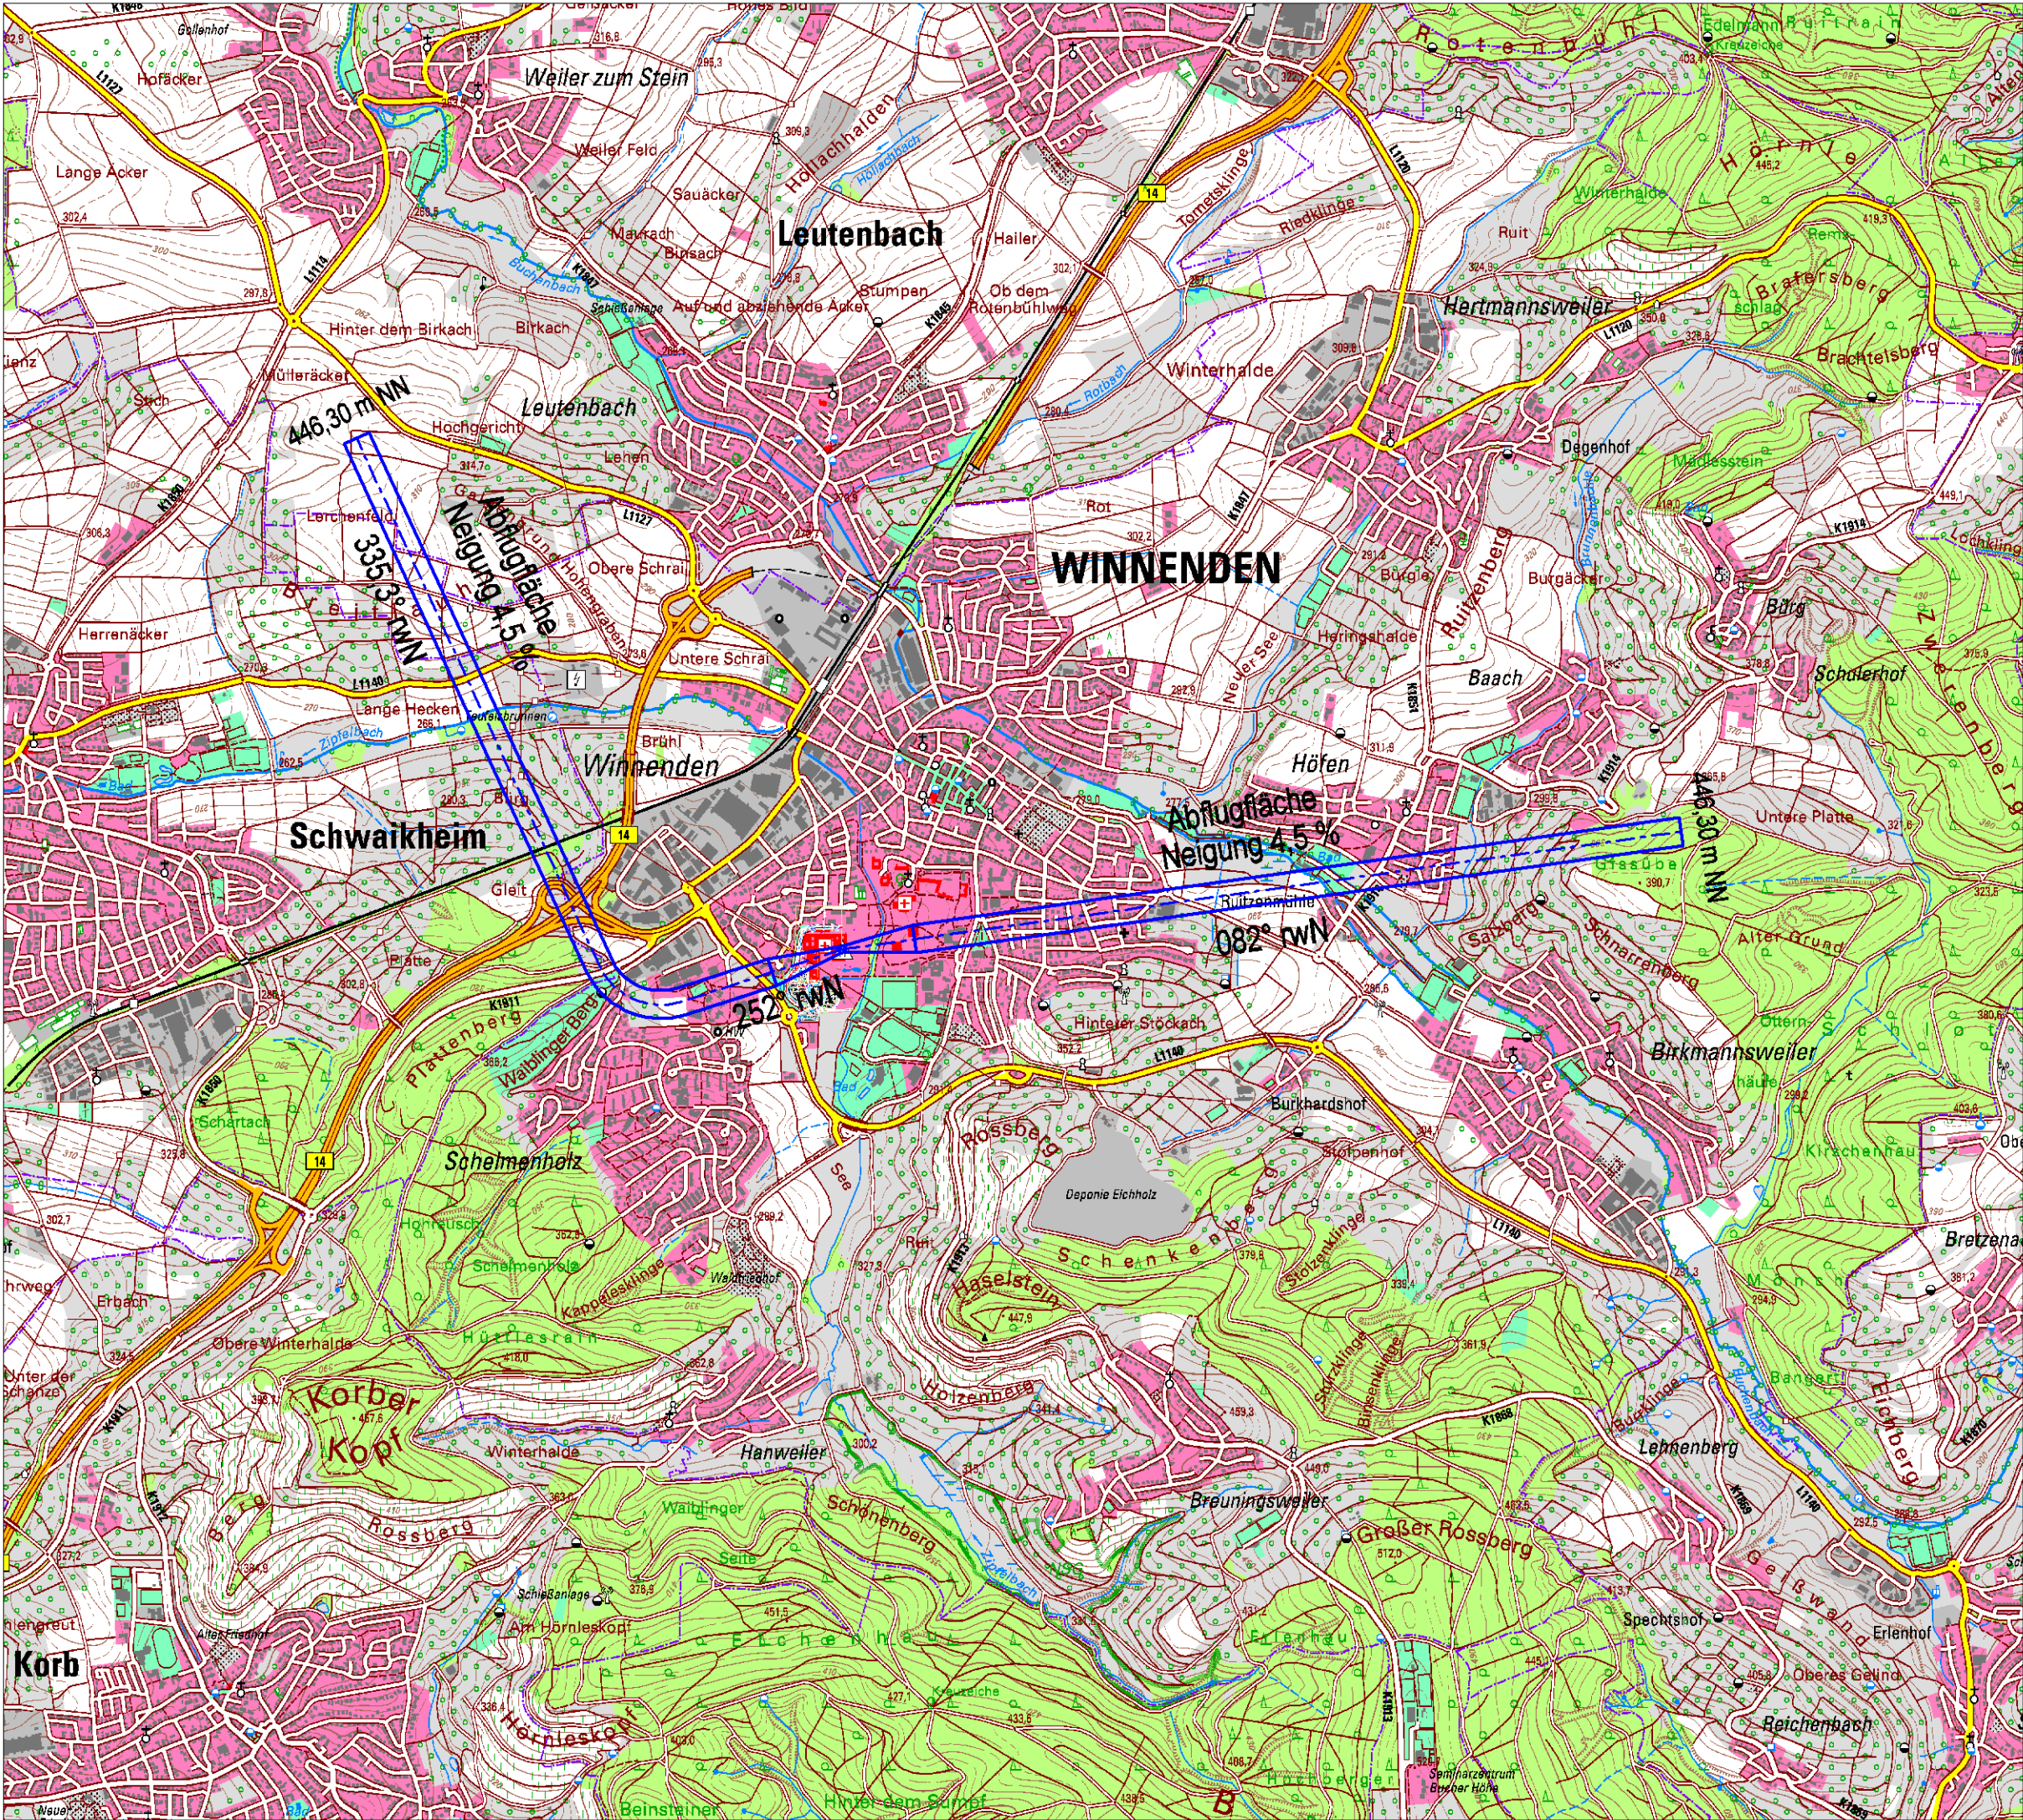

Legende:

- Hindernisbegrenzungsflächen gem. AVV FLK 1
- - - Anfluggrundlinie
- Hindernis

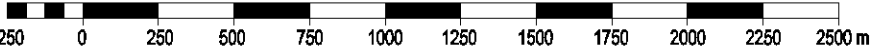

Datengrundlage:

Hubschrauberflugplatz Rems-Murr-Kliniken

Vorhabenträger



Rems-Murr-Kliniken gGmbH
Am Jakobsweg 1
71364 Winnenden

Auftragnehmer:

AOM GmbH
Jenaer Str. 23
73479 Ellwangen



Tel : 0 7951 / 3009 480
info@aom-gmbh.de
www.aom-gmbh.de

Ohne unsere Genehmigung darf diese Zeichnung nicht kopiert, vervielfältigt, Dritten oder Konkurrenzunternehmen zugänglich gemacht werden.

Erweiterungsbau Haus D

Bezeichnung des Plans:

Übersichtsplan

Verlegung der An-/Abflugrichtungen während der Bauphase

Bearbeitet:

Aufgestellt:

Genehmigt:

Plotdatei:

Erstellt mit: MicroStation

Archiv-Nr.	Platzkarte	
Plan-Nr.	1	
Projekt-Nr.	RMK-200	
	Name	Datum
Bearbeitet	AOM	28.04.2020
Gezeichnet	Ca	28.04.2020
Geprüft	Ca	28.04.2020

Maßstab :
1 : 25.000