


Zeichenerklärung

W
240
602-01

Art der baulichen Nutzung
Bodenrichtwert
Zone

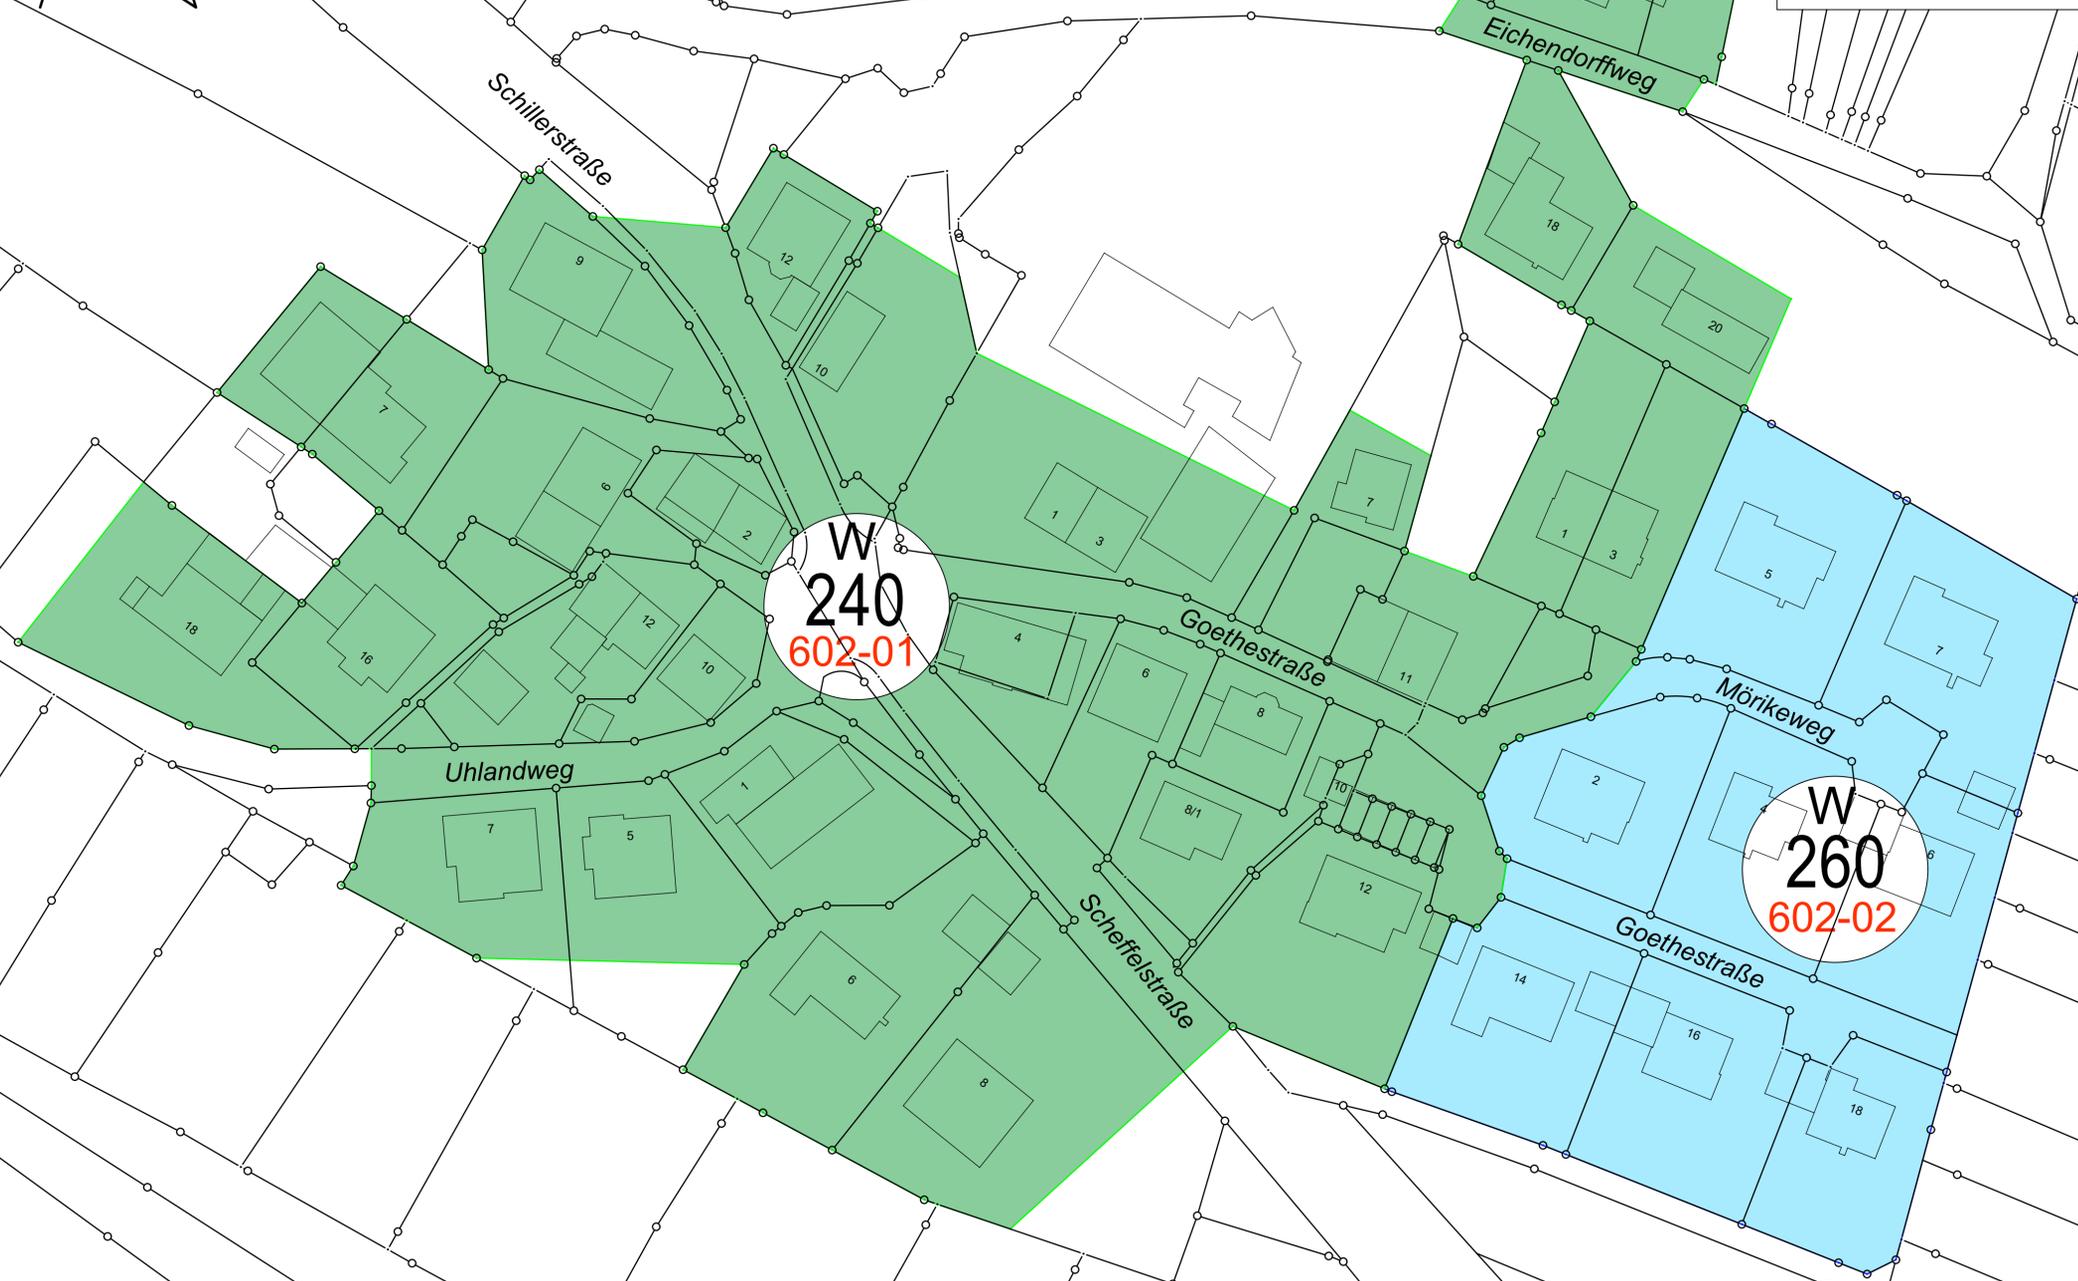

Rems-Murr-Kreis
Gemeinde Berglen

Gefertigt:
Schorndorf, den 11.07.2019

LAGEPLAN

Bodenrichtwertkarte unmaßstäblich
Ortsteil Spechtshof

Vermessungsbüro
HENN + KESSLER
info@henn-kessler.de
Hauffstraße 28 Tel. 0 71 81 / 40 95-0
73614 Schorndorf Fax 0 71 81 / 40 95-95

Bearbeiter : Trinkner