
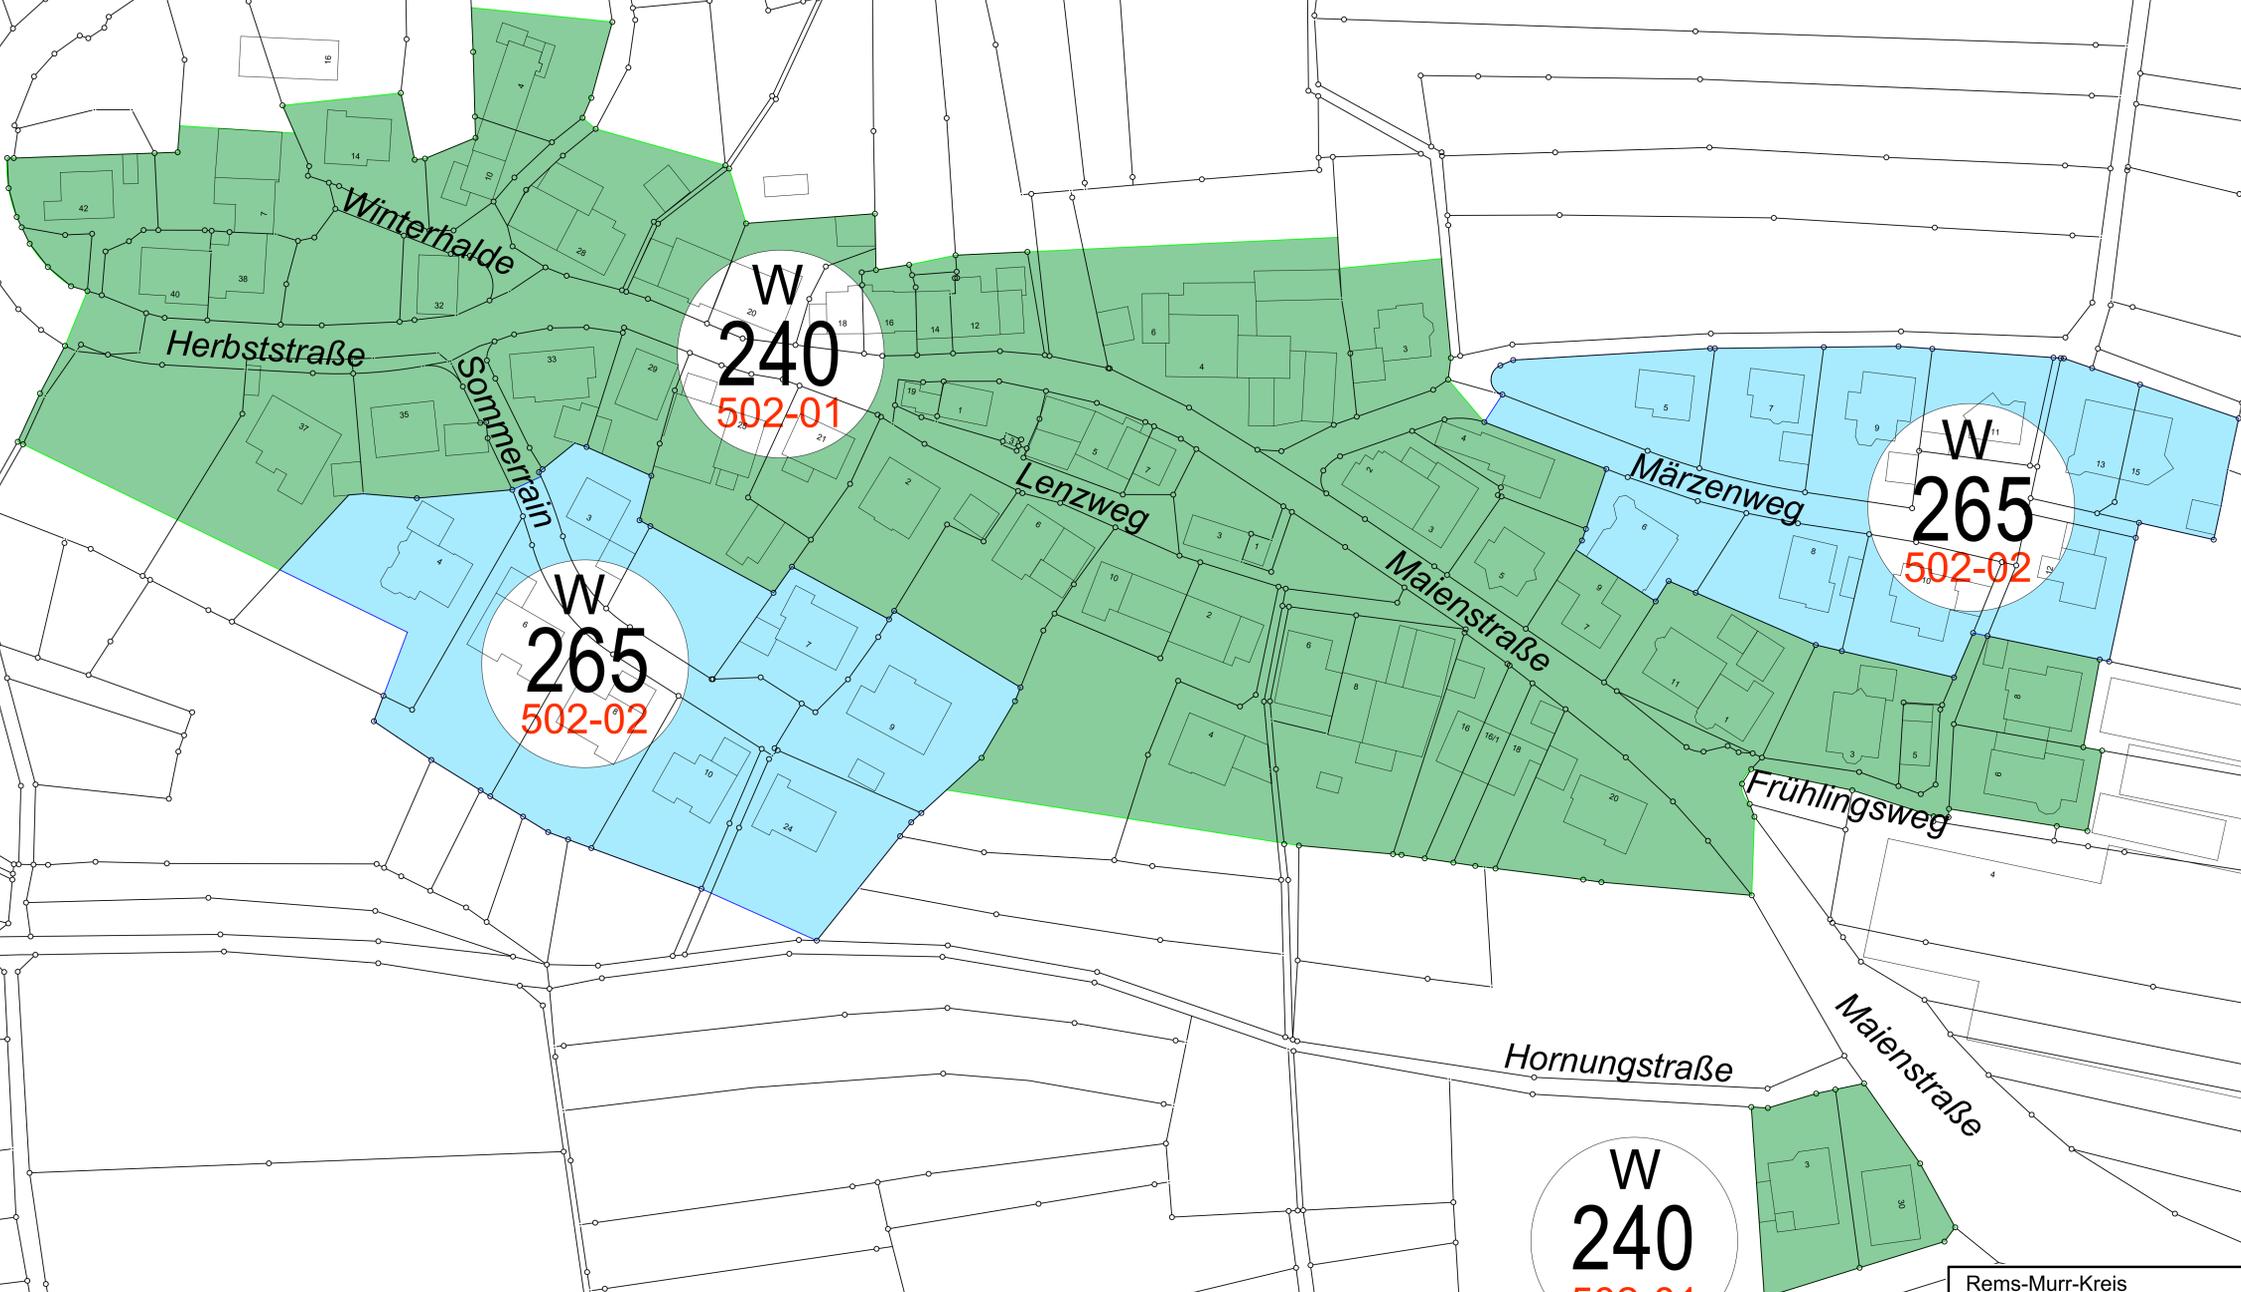


Zeichenerklärung

W
240
502-01

Art der baulichen Nutzung
Bodenrichtwert
Zone

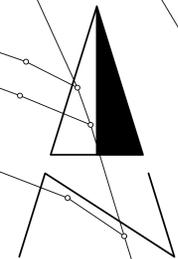

W
240
502-01

W
265
502-02

W
265
502-02

W
240
502-01

Rems-Murr-Kreis
Gemeinde Berglen

LAGEPLAN

Bodenrichtwertkarte unmaßstäblich
Ortsteil Kottweil

Bearbeiter : Trinkner

Gefertigt:
Schorndorf, den 11.07.2019

Vermessungsbüro
HENN + KESSLER
info@henn-kessler.de
Hauffstraße 28
73614 Schorndorf Fax 0 71 81 / 40 95-95