


Große Kreisstadt Winnenden
Rems-Murr-Kreis
Gemarkung Hanweiler

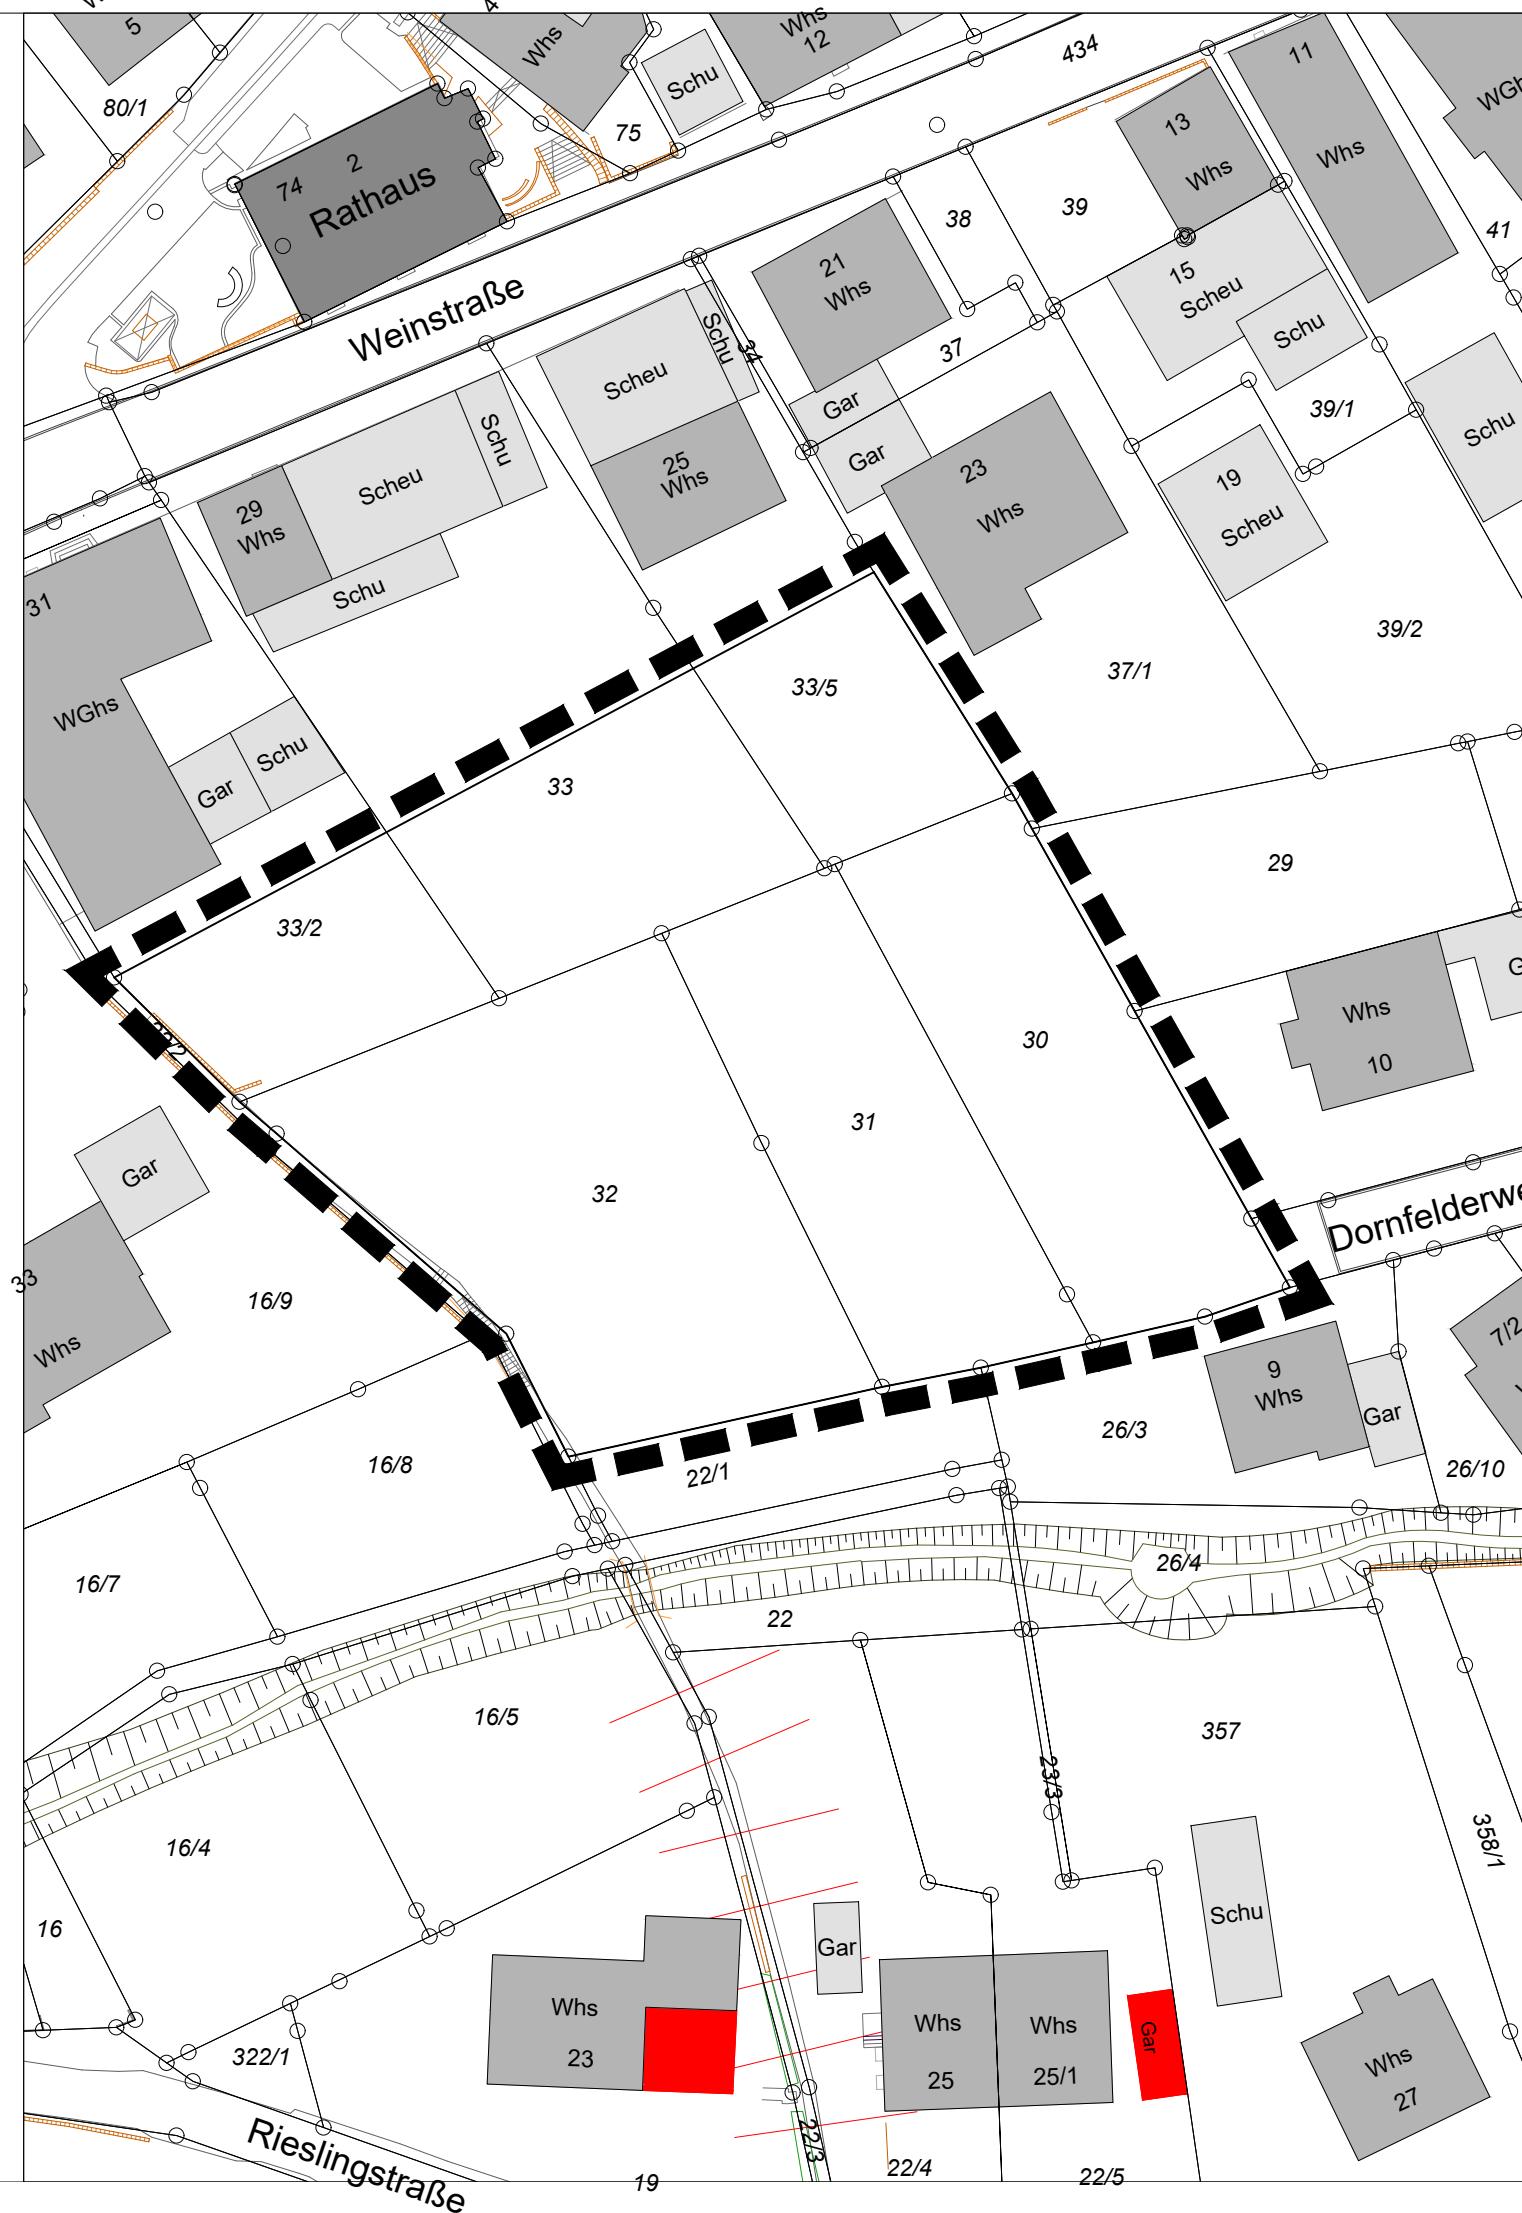

Einbeziehungssatzung "Südlich der Weinstraße"


nach § 34 Abs. 4 Nr. 3 BauGB

in Winnenden-Hanweiler

Planbereich: 35.01

Verfahrensvermerke:

1. Aufstellungsbeschluss (§ 2 Abs. 1 BauGB) am:
2. Bekanntmachung des Aufstellungsbeschlusses im Amtsblatt (§ 2 Abs. 1 BauGB) am:
3. Frühzeitige Beteiligung der Öffentlichkeit (§ 3 Abs. 1 BauGB) am:
4. Feststellung des Entwurfs am:
5. Bekanntmachung der Auslegung im Amtsblatt (§ 3 Abs. 2 BauGB) am:
6. Die öffentliche Auslegung gem. § 3 Abs. 2 BauGB in der Zeit vom bis wird bestätigt.
Winnenden, den
7. Satzungsbeschluss (§ 10 BauGB) am:
8. Bekanntmachung des Satzungsbeschlusses im Amtsblatt am:
9. Entschädigungsansprüche gem. §§ 39 - 44 BauGB erlöschen am:

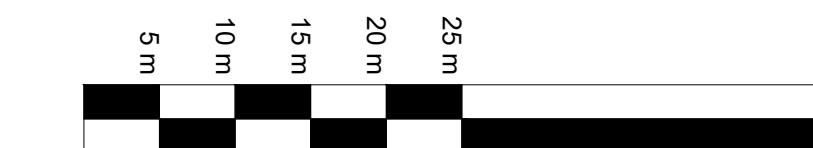

Maßstab im Original 1 : 500



Gefertigt:
Winnenden, den 23.02.2022

Zur Beurkundung:
Winnenden, den

Stadtentwicklungsamt

Stadtentwicklungsamt