

Aufgrund von § 14 Abs. 1 und § 16 Abs. 1 des Baugesetzbuchs in der Fassung der Bekanntmachung vom 03.11.2017 (BGBl. I S. 3634), in Verbindung mit § 4 der Gemeindeordnung für Baden-Württemberg in der Fassung 24.07.2000 (GBl. S. 581, ber. 698), zuletzt geändert durch Artikel 16 des Gesetzes vom 21.05.2019 (GBl. S. 161, 186) wird folgende

S a t z u n g

über eine Veränderungssperre für den Geltungsbereich des künftigen Bebauungsplans "Waiblinger Straße / Weidenstraße" in Winnenden, Planbereich: 14.01, erlassen:

§ 1

Anordnung der Veränderungssperre

Zur Sicherung der Planung für das in § 2 näher bezeichnete Gebiet wird eine Veränderungssperre angeordnet.

§ 2

Geltungsbereich der Veränderungssperre

Der räumliche Geltungsbereich der Veränderungssperre umfasst das Gebiet des künftigen Bebauungsplans "Waiblinger Straße / Weidenstraße" in Winnenden, Planbereich: 14.01.

Der räumliche Geltungsbereich der Veränderungssperre ist im Lageplan des Stadtentwicklungsamts Winnenden vom 26.08.2019, Maßstab 1 : 500, mit unterbrochenen schwarzen Strichen umrandet, dargestellt.

Der räumliche Geltungsbereich der Veränderungssperre liegt im Wesentlichen im Bereich der folgenden Straßen: Waiblinger Straße und Weidenstraße.

§ 3

Inhalt und Rechtswirkungen der Veränderungssperre

Im räumlichen Geltungsbereich der Veränderungssperre dürfen

1. Vorhaben i. S. des § 29 BauGB nicht durchgeführt oder bauliche Anlagen nicht beseitigt werden;
2. erhebliche oder wesentlich wertsteigende Veränderungen von Grundstücken und baulichen Anlagen, deren Veränderungen nicht genehmigungs-, zustimmungs- oder anzeigepflichtig sind, nicht vorgenommen werden.

§ 4
Rechtswirkungen der Veränderungssperre
auf bestehende Baulichkeiten oder Nutzungen

Von der Veränderungssperre werden nicht berührt

- Vorhaben, die vor dem Inkrafttreten der Veränderungssperre baurechtlich genehmigt worden sind,
- Vorhaben, von denen die Stadt Winnenden nach Maßgabe des Bauordnungsrechts Kenntnis erlangt hat und mit deren Ausführung vor dem Inkrafttreten der Veränderungssperre hätte begonnen werden dürfen, sowie
- Unterhaltungsarbeiten und die Fortführung einer bisher ausgeübten Nutzung.

§ 5
Ausnahme von der Veränderungssperre

Wenn überwiegende öffentliche Belange nicht entgegenstehen, kann von der Veränderungssperre eine Ausnahme zugelassen werden. Die Entscheidung über Ausnahmen trifft die Baugenehmigungsbehörde im Einvernehmen mit der Gemeinde.

§ 6
Inkrafttreten der Veränderungssperre

Diese Satzung tritt mit der öffentlichen Bekanntmachung nach § 16 Abs. 2 S. 2 BauGB in Kraft.


§ 7
Geltungsdauer

Für die Geltungsdauer dieser Satzung ist § 17 BauGB maßgebend.

Ausgefertigt:

Winnenden, den 25.09.2019

Holzwarth
Oberbürgermeister

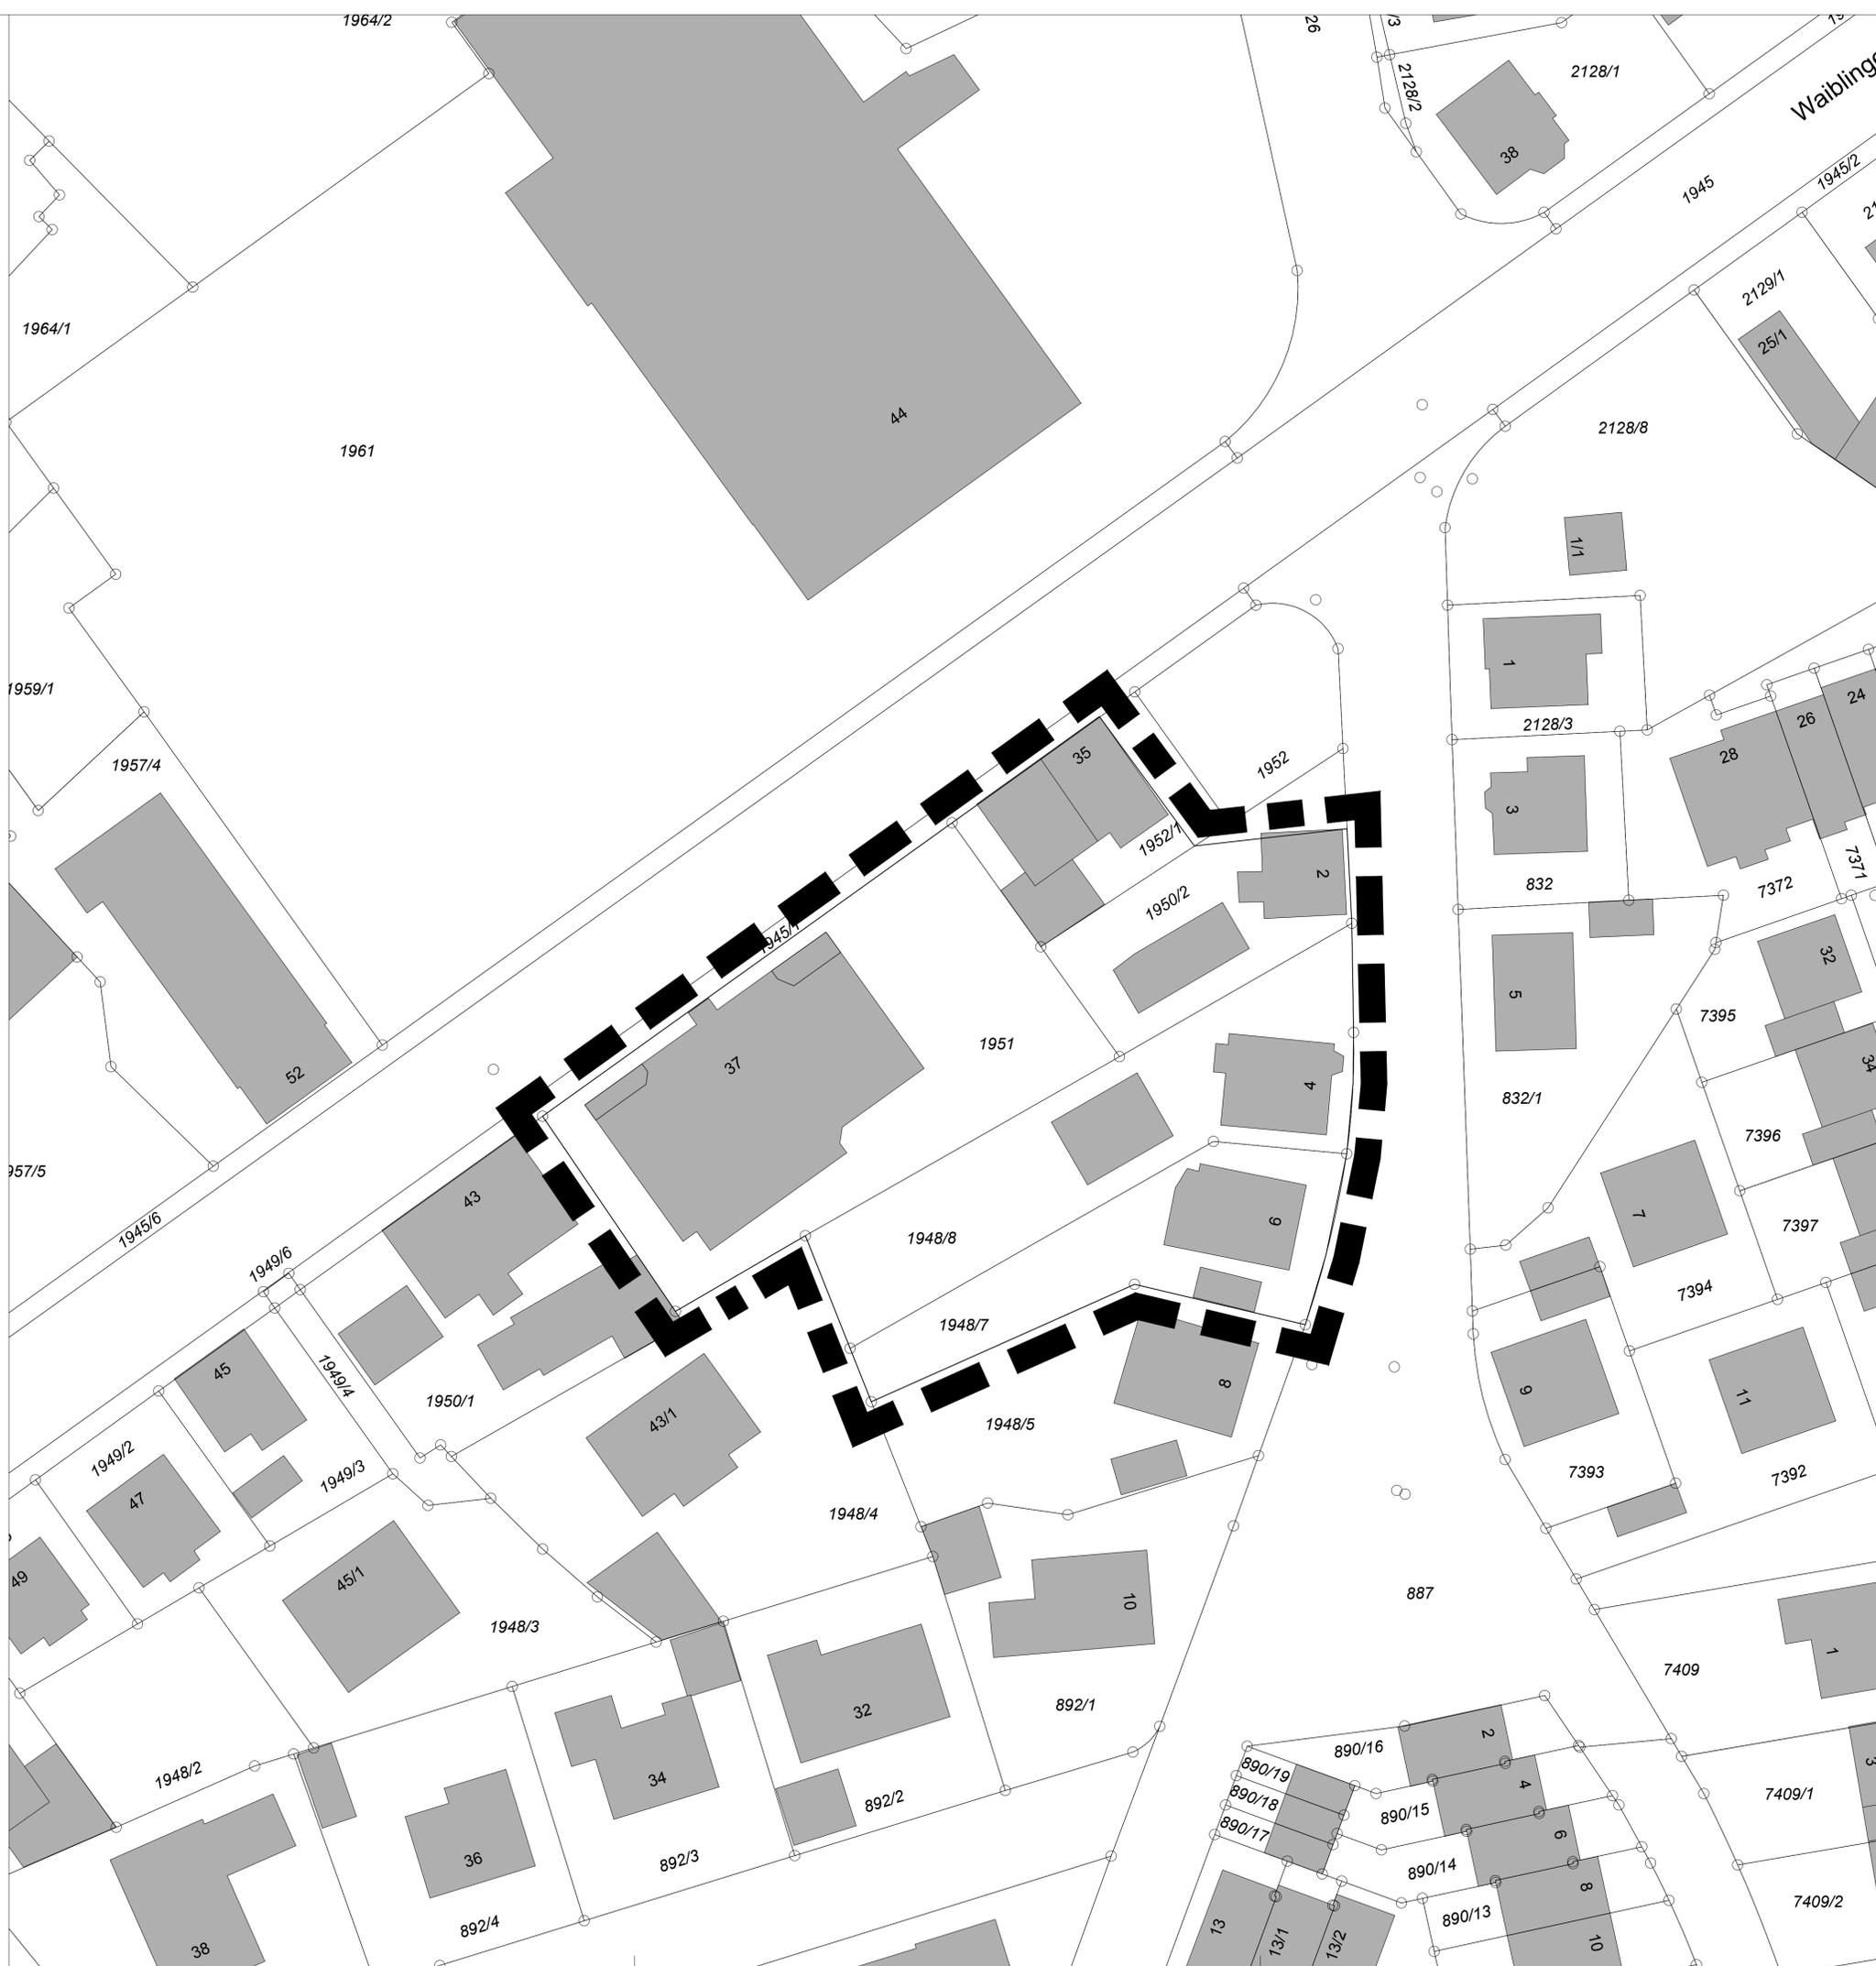

Große Kreisstadt Winnenden
 Rems-Murr-Kreis
 Gemarkung Winnenden




Veränderungssperre für den Geltungsbereich des künftigen Bebauungsplans "Waiblinger Straße / Weidenstraße"

in Winnenden
 Planbereich: 14.01

Legende:

 Grenze des räumlichen Geltungsbereichs des Bebauungsplans (§ 9 Abs. 7 BauGB)

ca. 3.026 m² Geltungsbereich

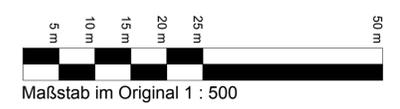

Gefertigt:
 Winnenden, den 26.08.2019

Stadtentwicklungsamt