


## Straßenquerschnitt A - A Waiblinger Straße Station 0+150.000

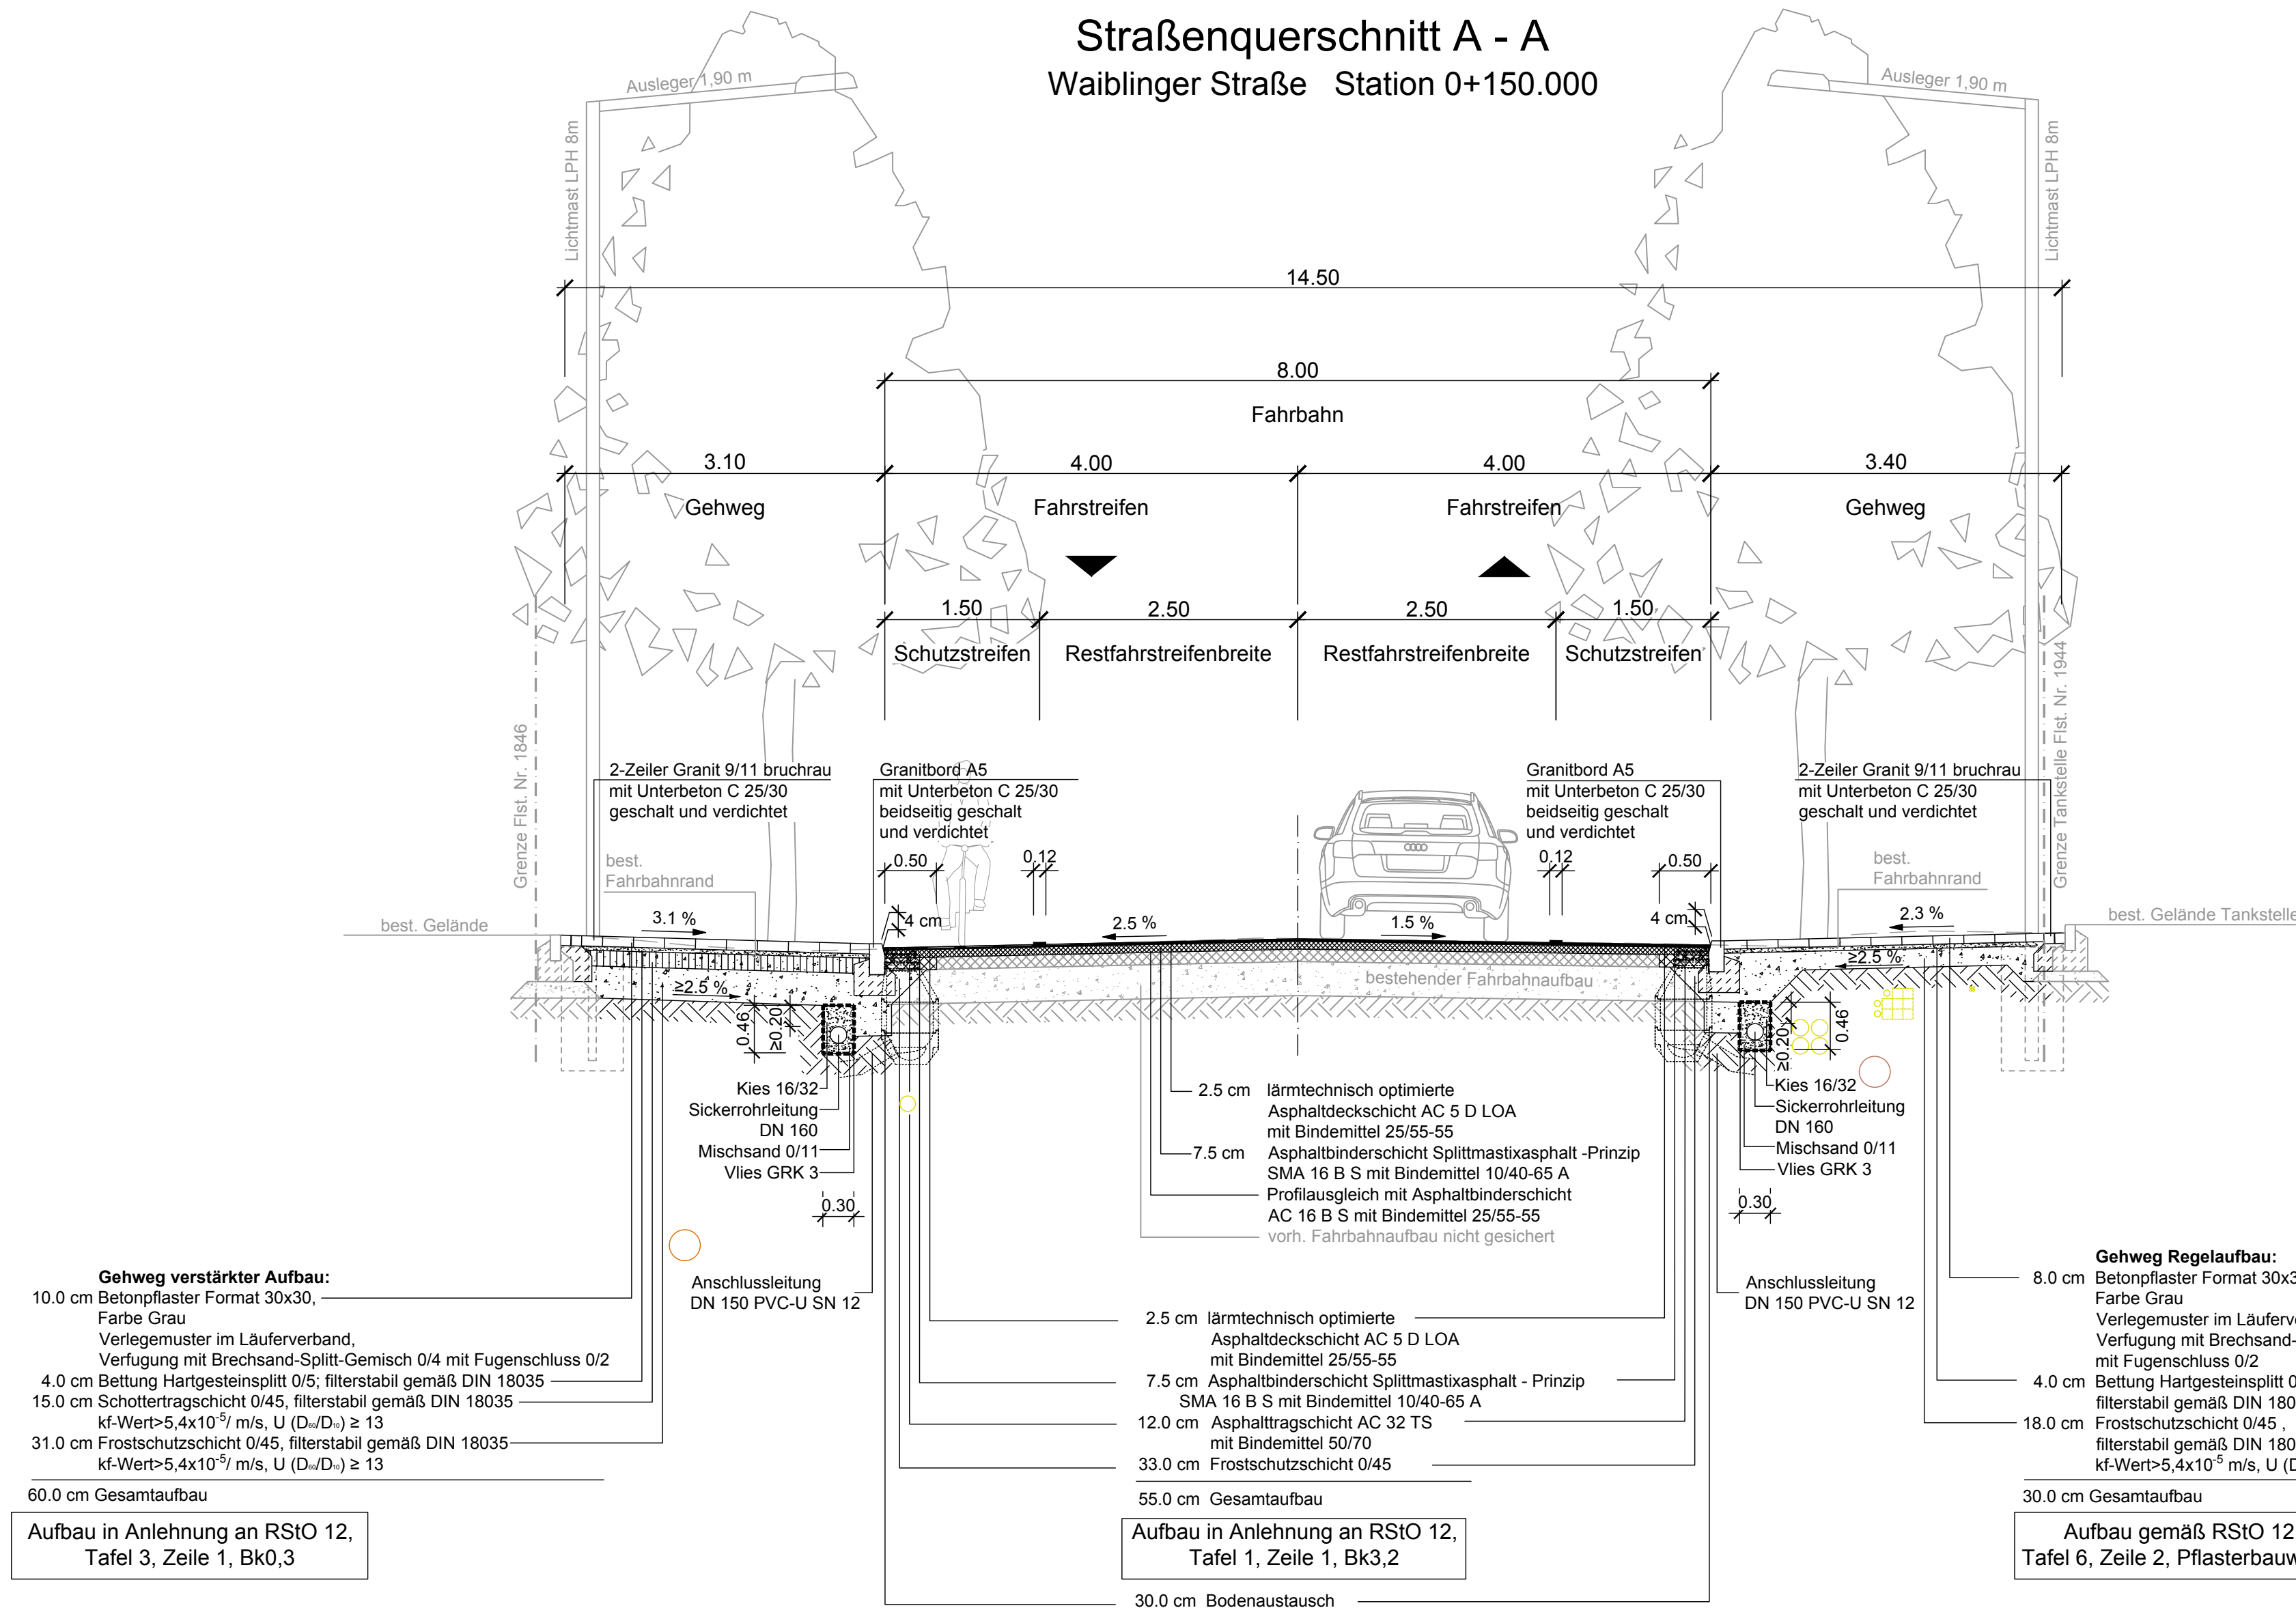

Plangrundlage: - Bestandskataster/Bestandsvermessung, Stadt Winnenden, 10.07.2017 / 25.10.2018 / 09.06.2020

**Stadt Winnenden**  
 Stadtbauamt  
 Torstraße 10  
 71364 Winnenden

Winnenden,

---

Planer	<b>KARAJAN · INGENIEURE</b> Beraten + Planen Ingenieurgesellschaft mbH <small>Schloßstraße 54, 70176 Stuttgart, Tel.: 0711/66994-0 Fax.: 0711/66994-66, e-mail: stuttgart@karajan.de</small>	Unterlage/Plannummer	14 / 01	Index	
					Stuttgart, 06.05.2021

---

<p>Rückbau Ortsdurchfahrt (alte B14) zwischen                  Leutenbacher / Ringstr. und                  Waiblinger Str. / L 1140 in Winnenden</p> <p style="text-align: center;"><b>Straßenquerschnitt A - A</b>                  Waiblinger Straße Station 0+150.000</p>	<table border="1" style="width: 100%; border-collapse: collapse;"> <tr> <th style="text-align: left;">Datum</th> <th style="text-align: left;">Zeichen</th> </tr> <tr> <td>bearbeitet 23.04.2021</td> <td>Bau</td> </tr> <tr> <td>gezeichnet 23.04.2021</td> <td>Hai</td> </tr> <tr> <td>geprüft 05.10.2020</td> <td>Pur</td> </tr> </table>	Datum	Zeichen	bearbeitet 23.04.2021	Bau	gezeichnet 23.04.2021	Hai	geprüft 05.10.2020	Pur
Datum	Zeichen								
bearbeitet 23.04.2021	Bau								
gezeichnet 23.04.2021	Hai								
geprüft 05.10.2020	Pur								
<p><b>Ausführungsplanung</b></p>									
<p>Maßstab <b>M 1:50</b></p> <p>Dateiname W145_14-01_SQ_A-A_Station-150</p>									

---

Index	Änderung	Datum	gez. / bearb.
-	-	-	-